

AMENAGEMENT DU PARC TRANSFRONTALIER LEIEVALLEI
PARC DE LA LYS – PHASE 2

4) FRELINGHIEN - Traitement des entrées du Leievallei

PHASE DCE

Plan masse des aménagements

Maîtrise d'Oeuvre




Atelier NERVURES
67, rue Nationale F. Mitterand
59280 ARMENTIERES


Echelle 1/1000 ème

Observations		
Novembre 2019	indice A	DCE


COUPE EN LONG SUR BELVEDERE :

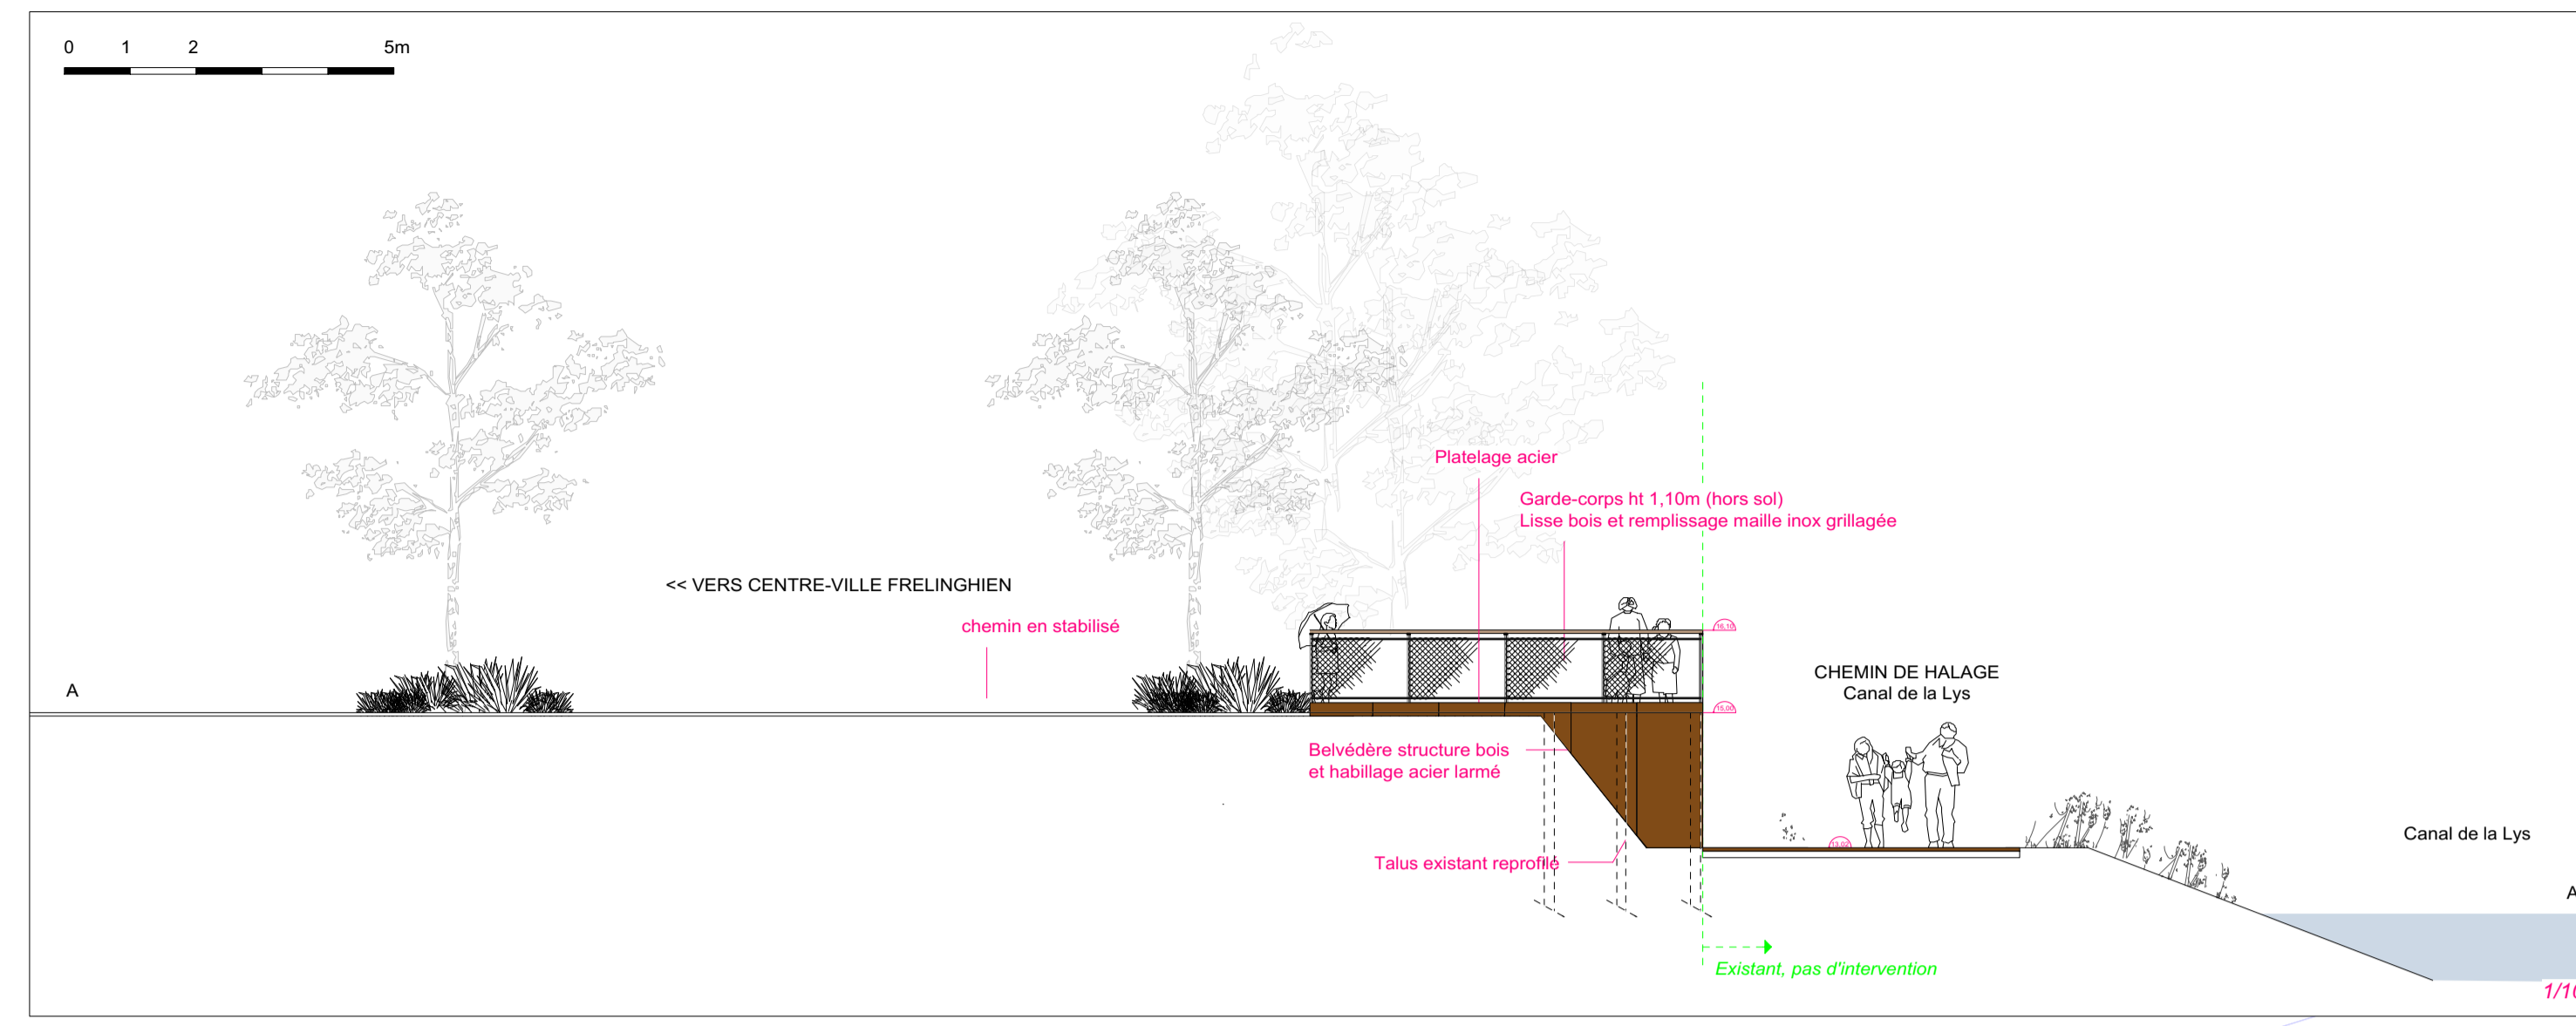

COUPE EN TRAVERS SUR CHEMINEMENT :

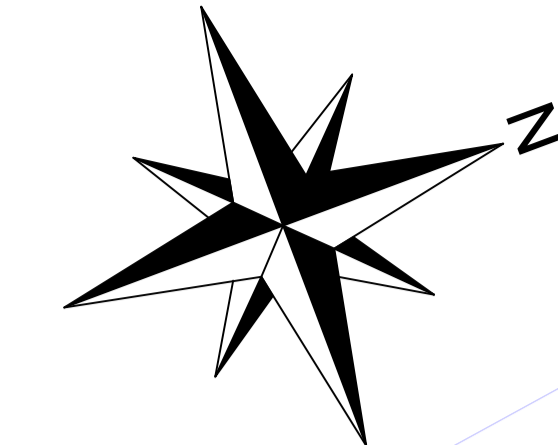

Glissière de sécurité bois

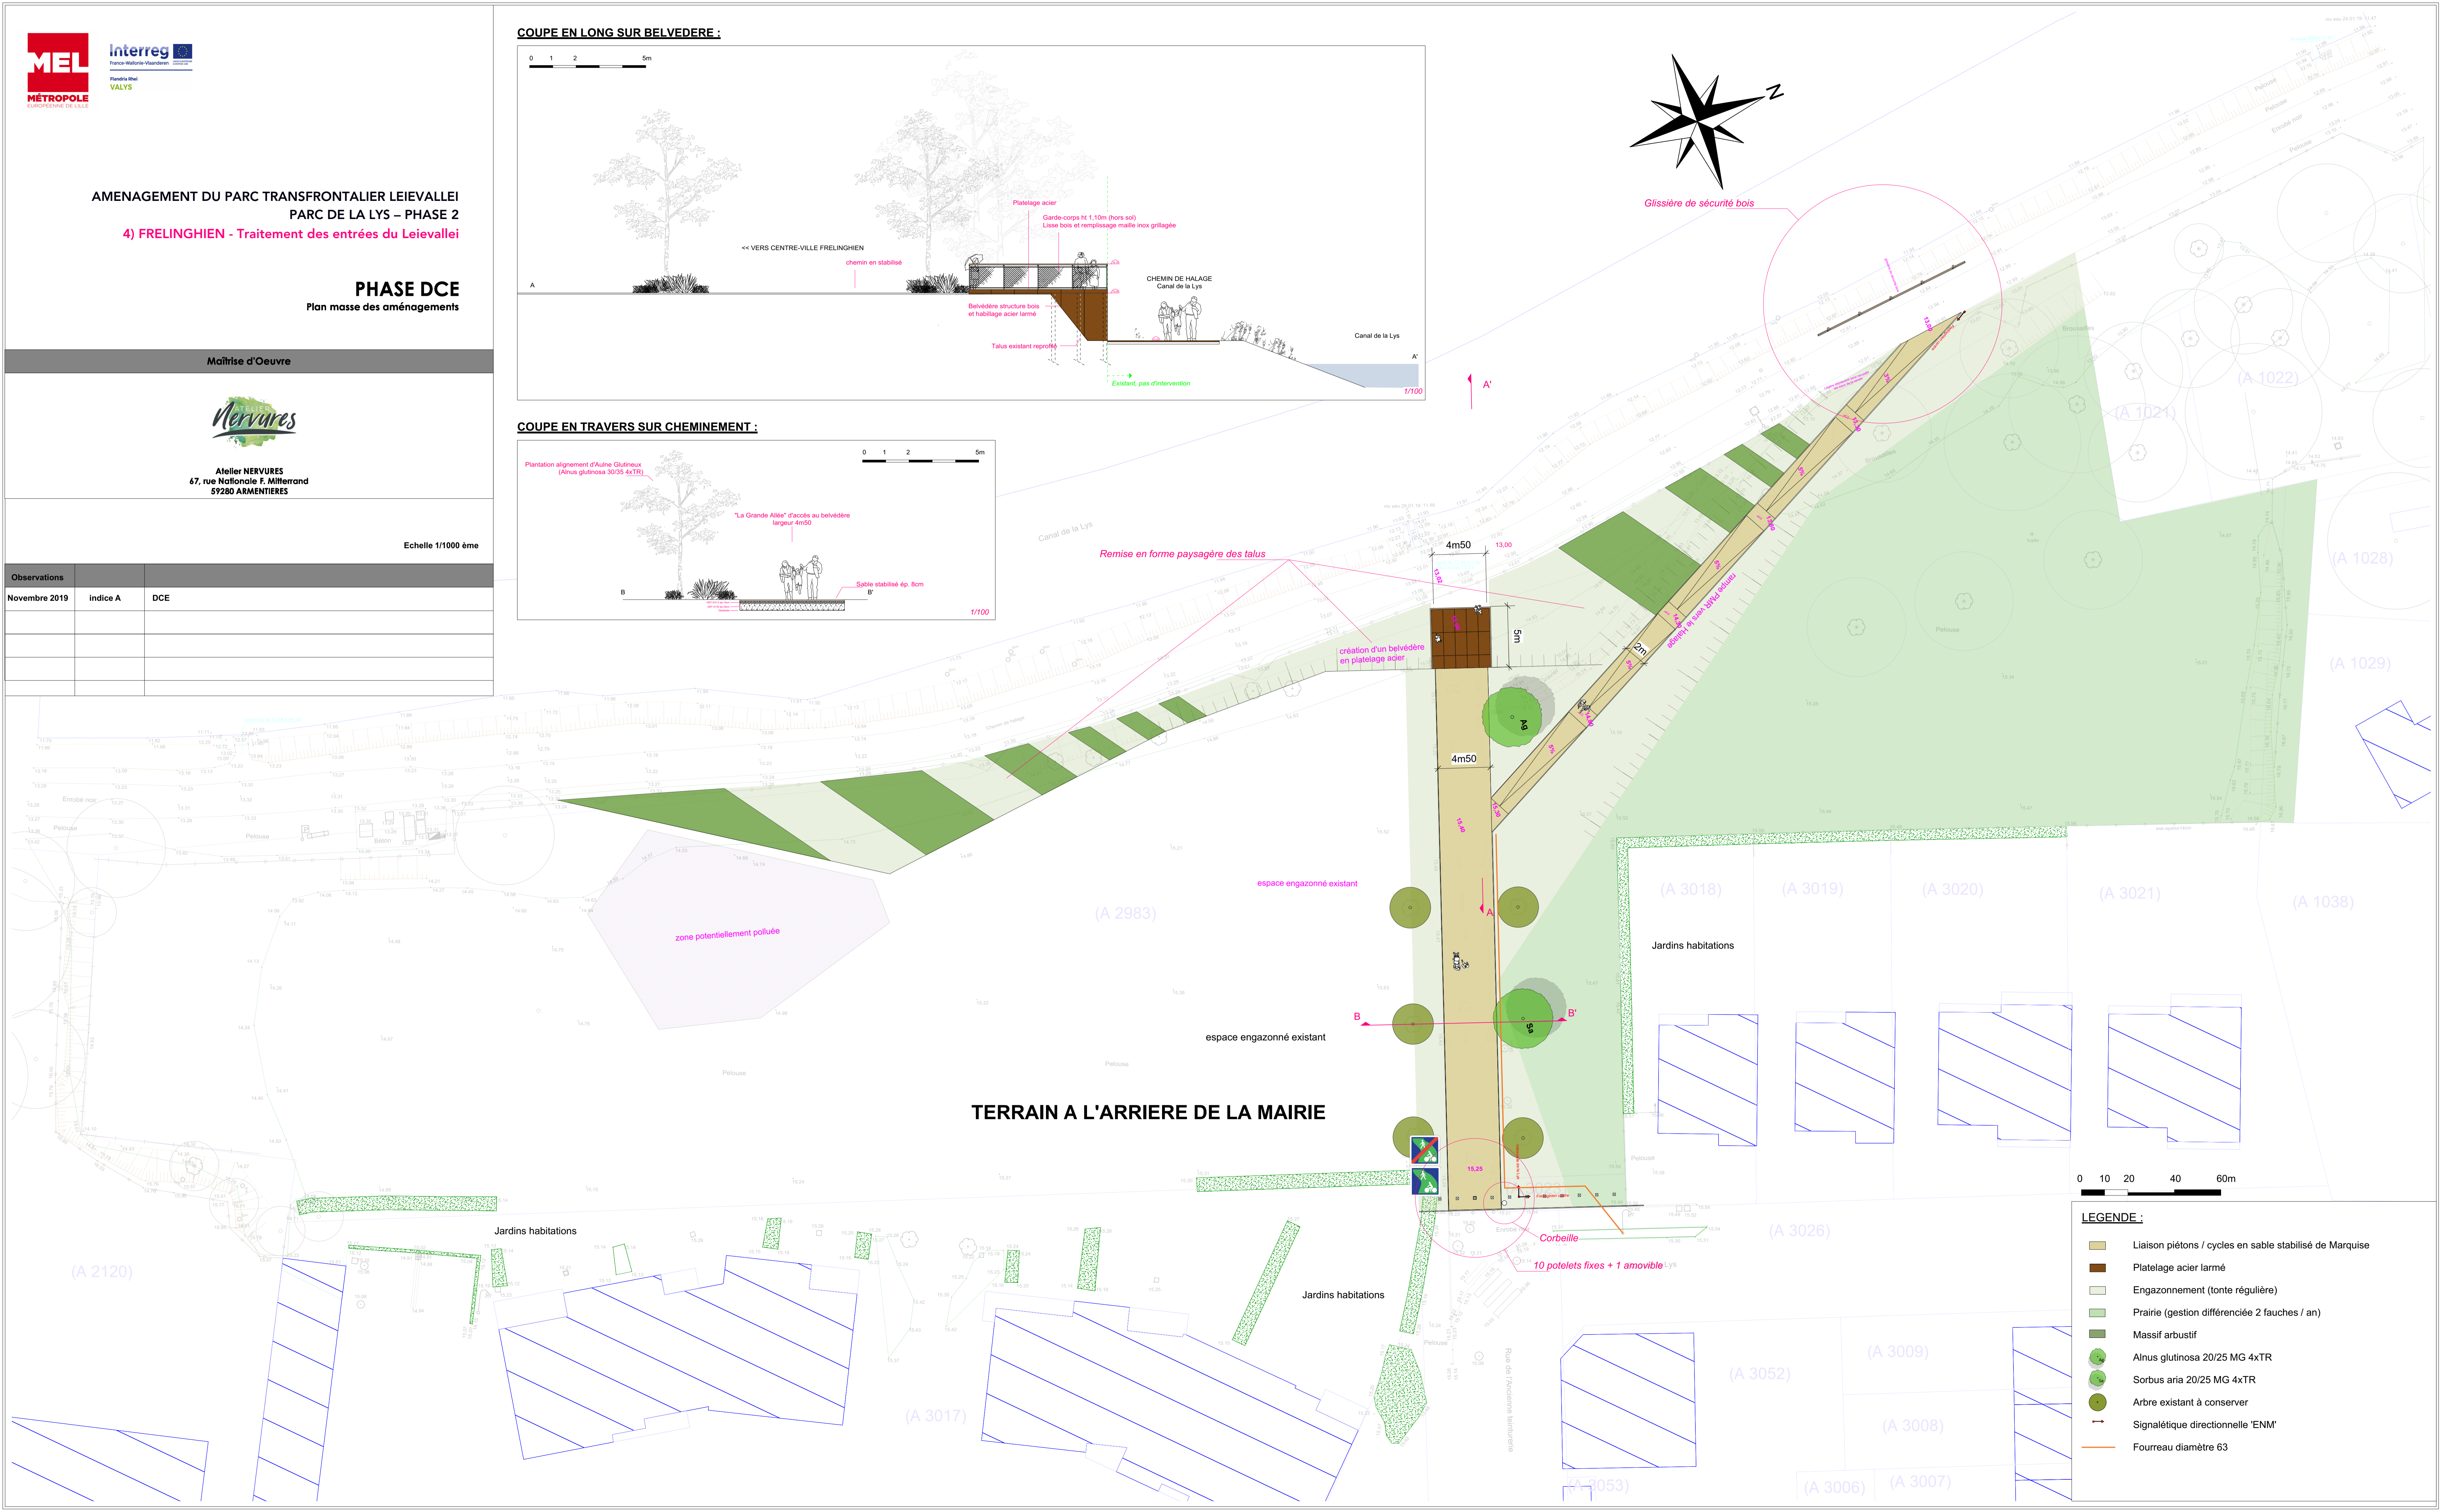

- LEGENDE :**
- Liaison piétons / cycles en sable stabilisé de Marquise
 - Platelage acier larmé
 - Engazonnement (tonte régulière)
 - Prairie (gestion différenciée 2 fauches / an)
 - Massif arbustif
 - Aulus glutinosa 20/25 MG 4xTR
 - Sorbus aria 20/25 MG 4xTR
 - Arbre existant à conserver
 - Signalétique directionnelle 'ENM'
 - Fourreau diamètre 63