


PLAN DE PRINCIPE DES ZONES D'ABATTAGE ET DÉCHETS À ÉVACUER

FRELINGHIEN - Aménagement des entrées du Leievallei

LEGENDE :

- Dépose et évacuation clôture grillagée
- ⊗ Arbres à abattre
- ⊞ Zone d'entretien important des espaces-verts

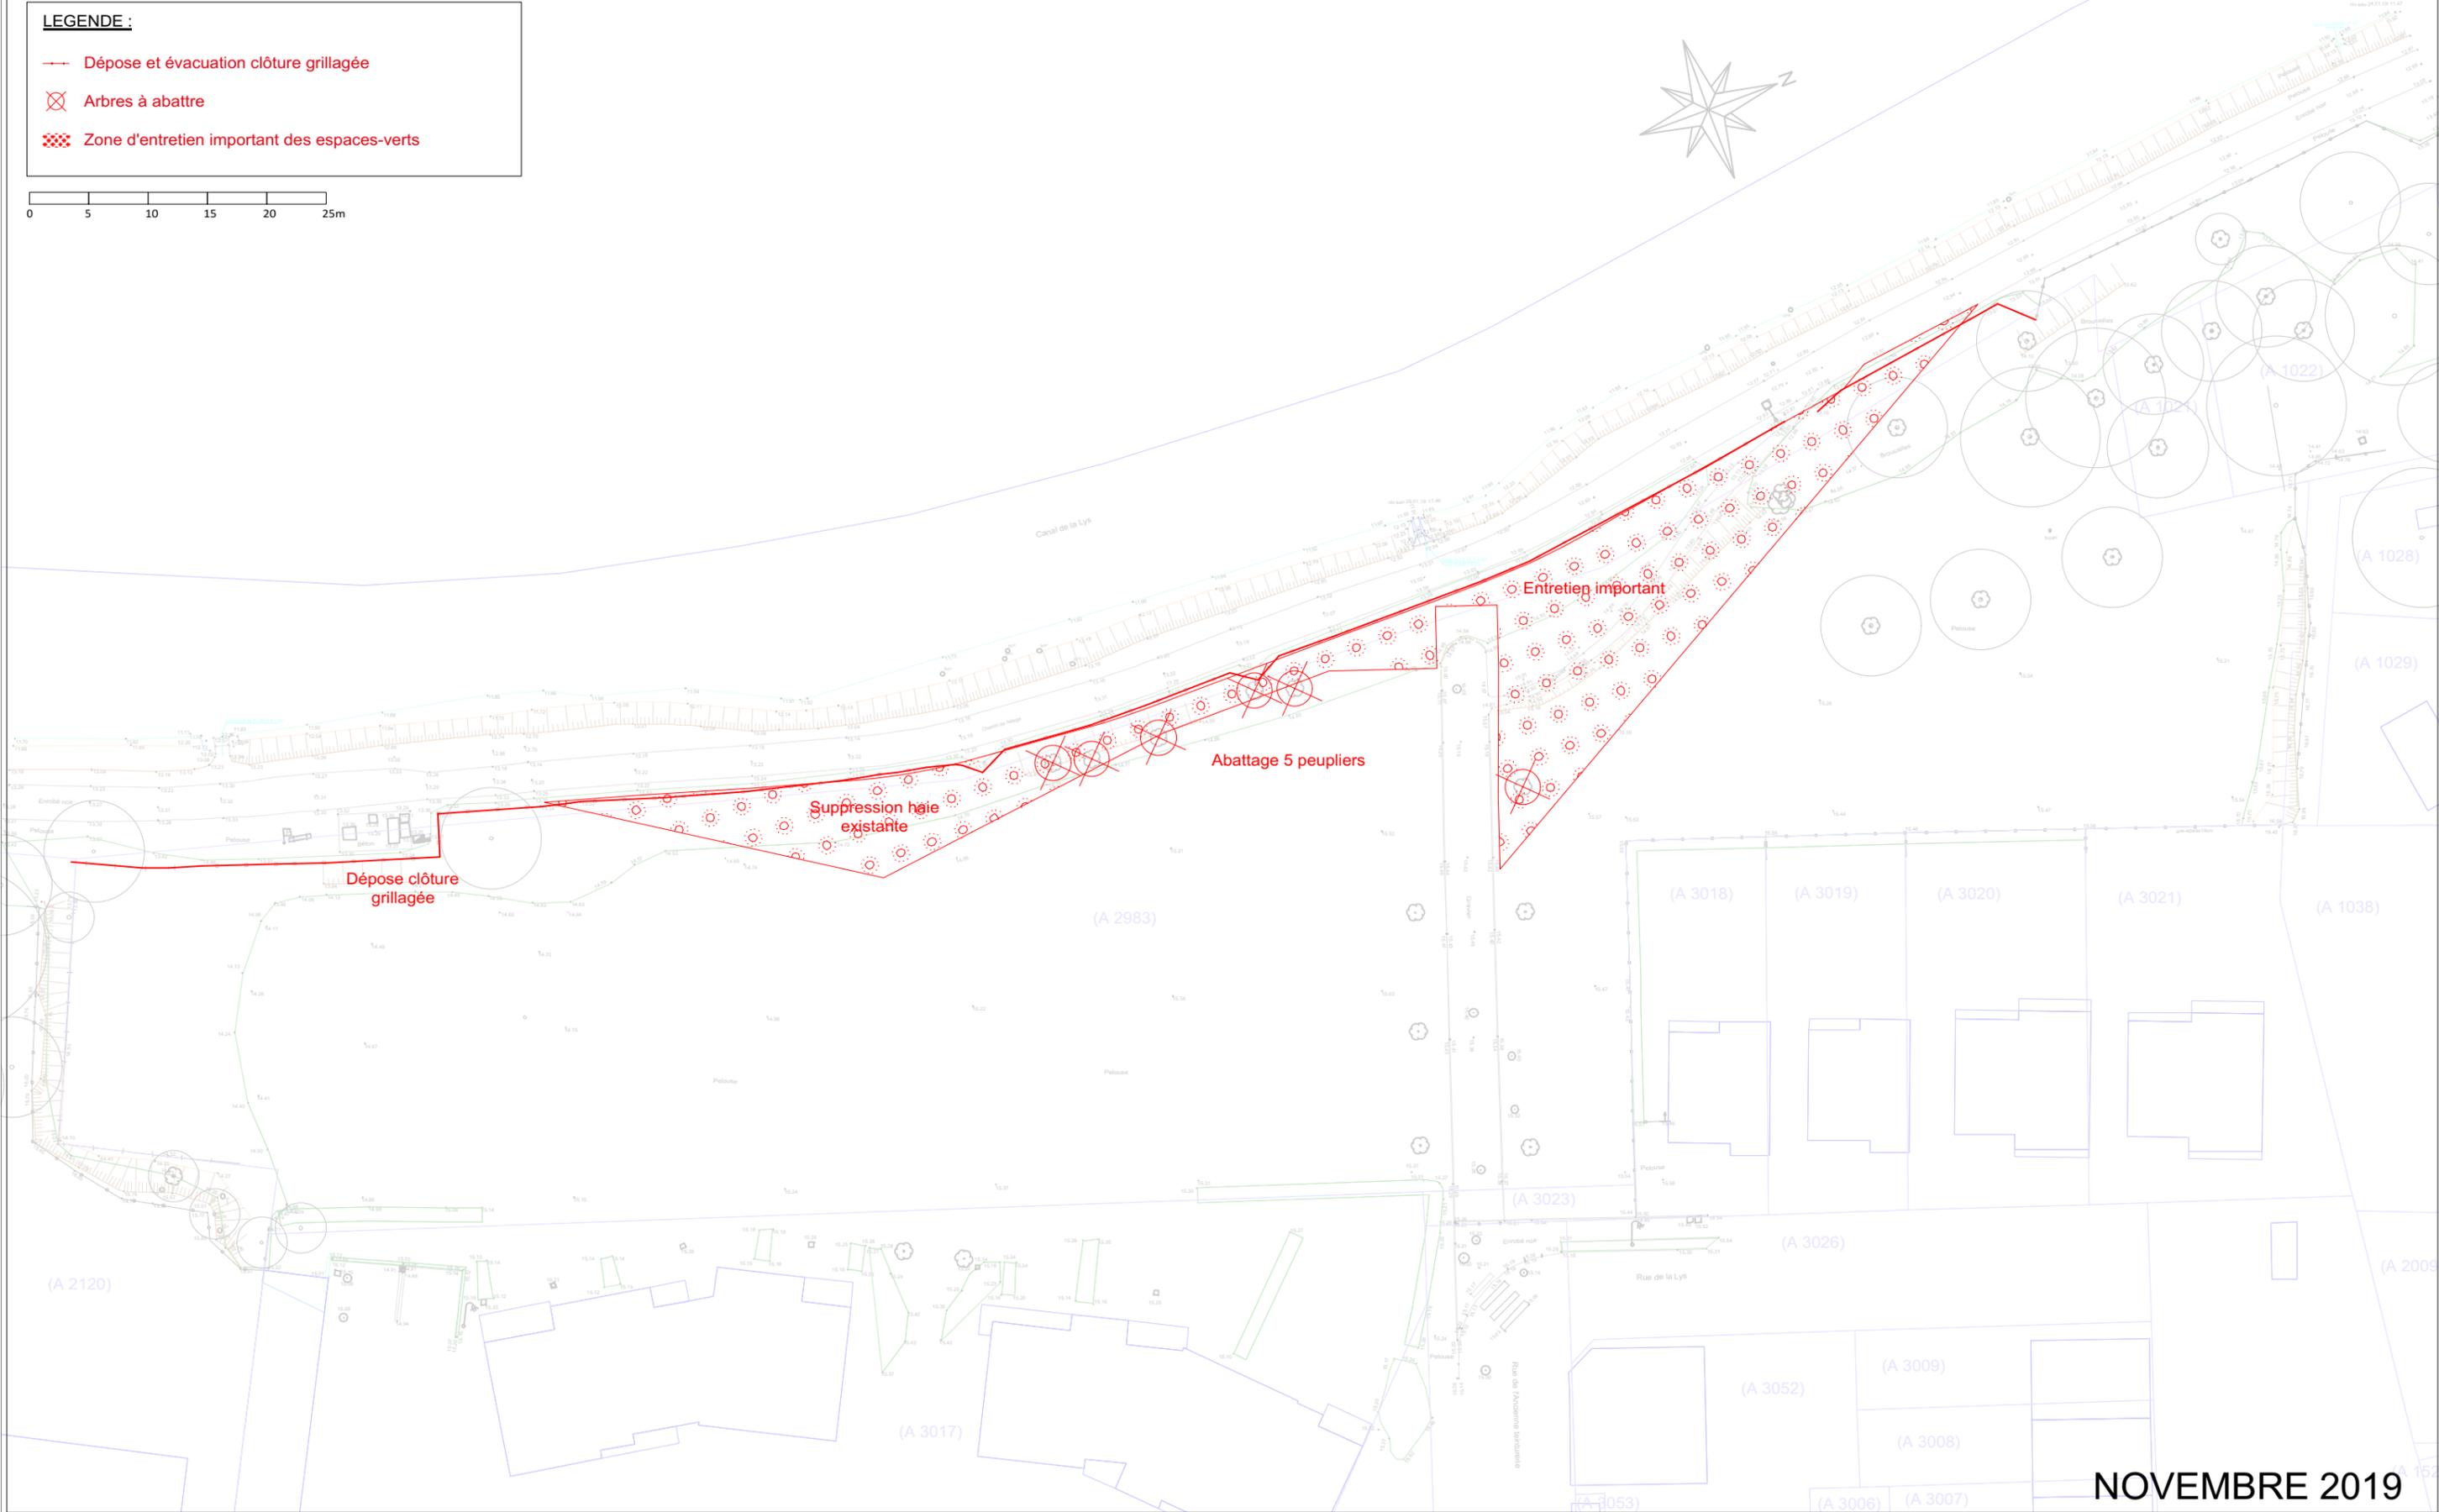

NOVEMBRE 2019